


IMPLANTATION TYPE

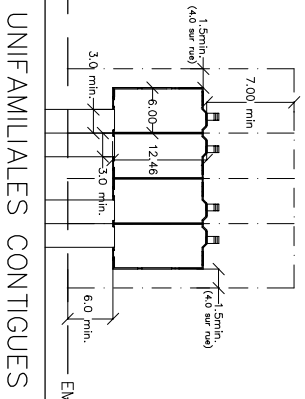

UNIFAMILIALES CONTIGUES

Parc
S:694.00m²

S:101.90m²

S:101.90m²

RUE LYNX

RUE DE L'OURS NOIR

RUE DU COUGUAR

CHEMIN KLOCK


NOTES:
1. CE DOCUMENT PRELIMINAIRE NE PEUT EN AUCUN CAS ETRE UTILISE AUX FINS DE CONSTRUCTION.
2. CE DOCUMENT NE PEUT ETRE UTILISE OU REPRODUIT EN TOUT OU EN PARTIE SANS L'AUTORISATION ECRITE DE EXP.

Legende

STATISTIQUES DU PROJET:
SUPERFICIE DU PROJET: 16 697,81m²
SUPERFICIE DU PARC: 694,00m²
NOMBRE DE LOGIS: 48
VALEUR DU PROJET: 12 millions

Occupation

04	2016-12-14	MODIFICATION TEL. QUE DEMANDE PAR LE CLIENT	WNH
03	2014-04-02	GENERALE	WNH
02	2014-02-25	MODIFICATION TEL. QUE DEMANDE PAR LA VILLE	WNH
01	2014-02-21	REQUERRE LE PARC A 694m ²	WNH
No	Date (an-m-j)	Description	Par

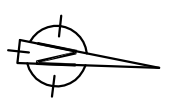

Les Services exp inc.
 T: +1 819 777 0332 / F: +1 819 777 5454
 170, rue Desvallés, bureau 101
 Gatineau, QC J8Z 1S6
 CANADA
 www.exp.com




- BÂTIMENT • DÉVELOPPEMENT DURABLE • ÉNERGIE
- INDUSTRIEL • INFRASTRUCTURES
- SOLS ET ENVIRONNEMENT

Projet: RUE LYNX ET DE L'OURS NOIR

Type: PLAN D'IMPLANTATION

Approuvé par:	W. DE LORENZI	Date:	2013-11-27	Feuille no.:	
Préparé par:	W. DE LORENZI	Echelle:	1:750	de:	
Dessiné par:	W-H NGO	Dossier no.:	GAT-214870-40	Téléphon.:	04
Fichier électronique:	LMAE-214870-40-U01-00A				

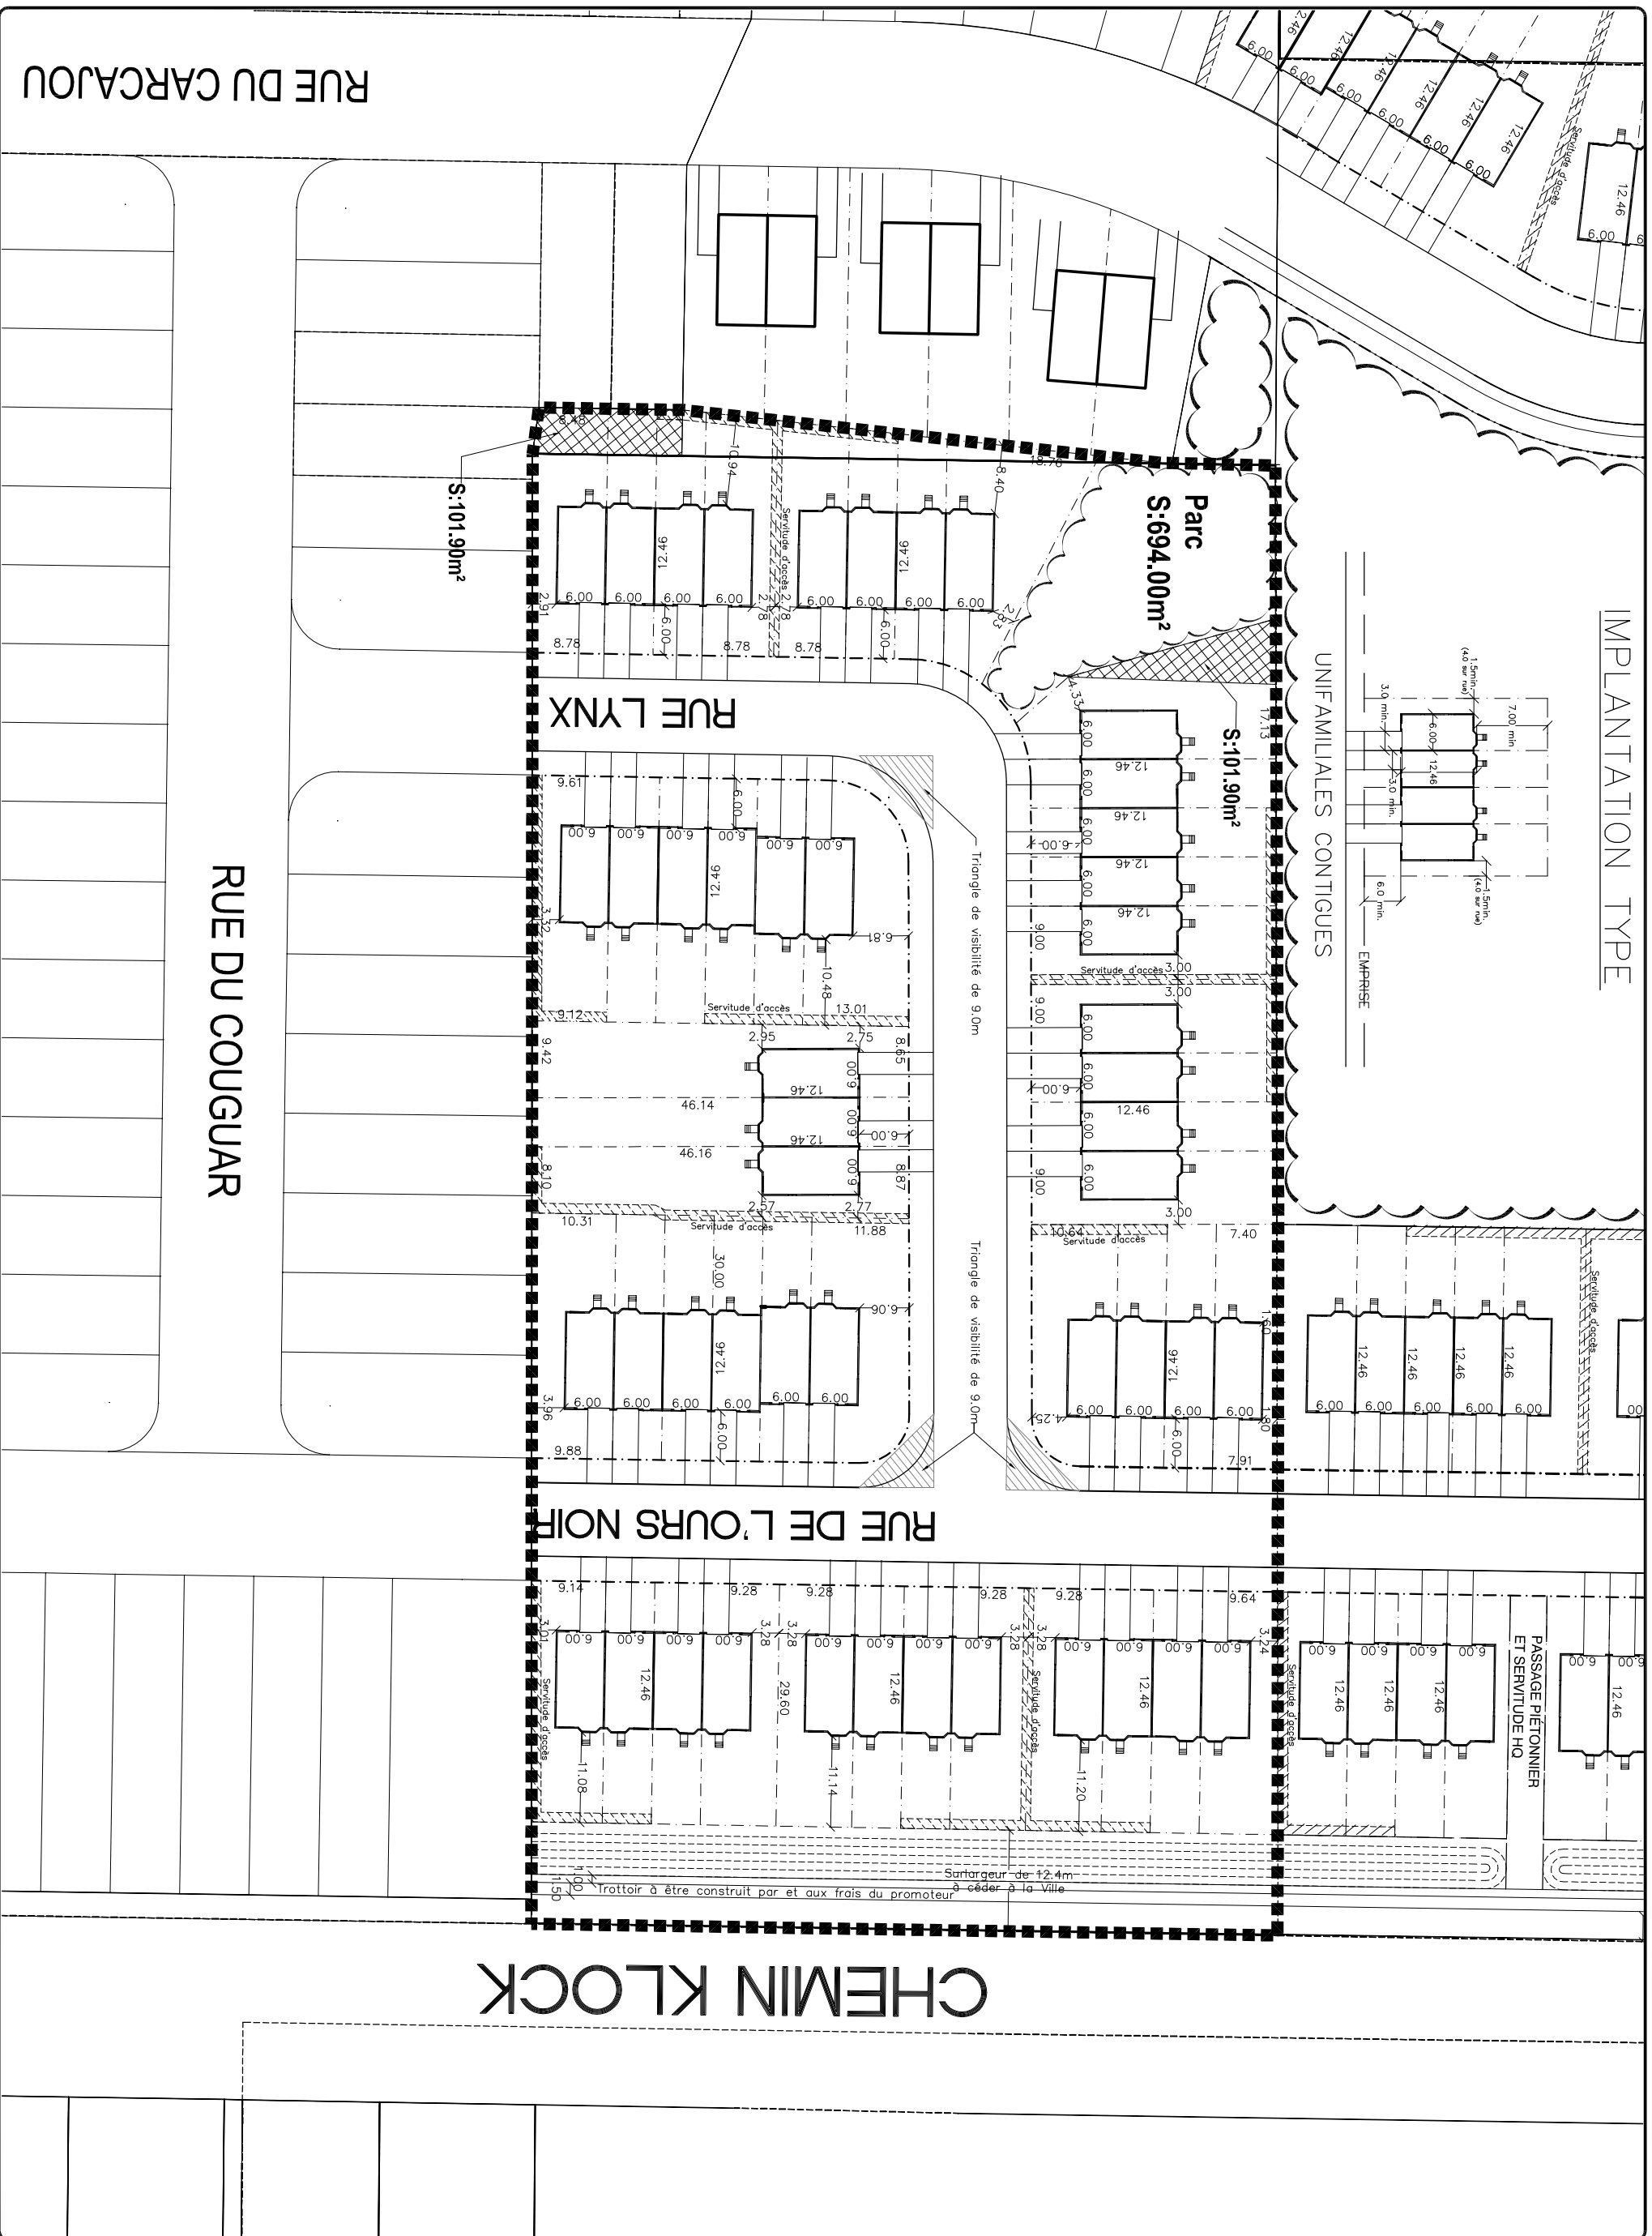

RUE DU CARCAJOU